


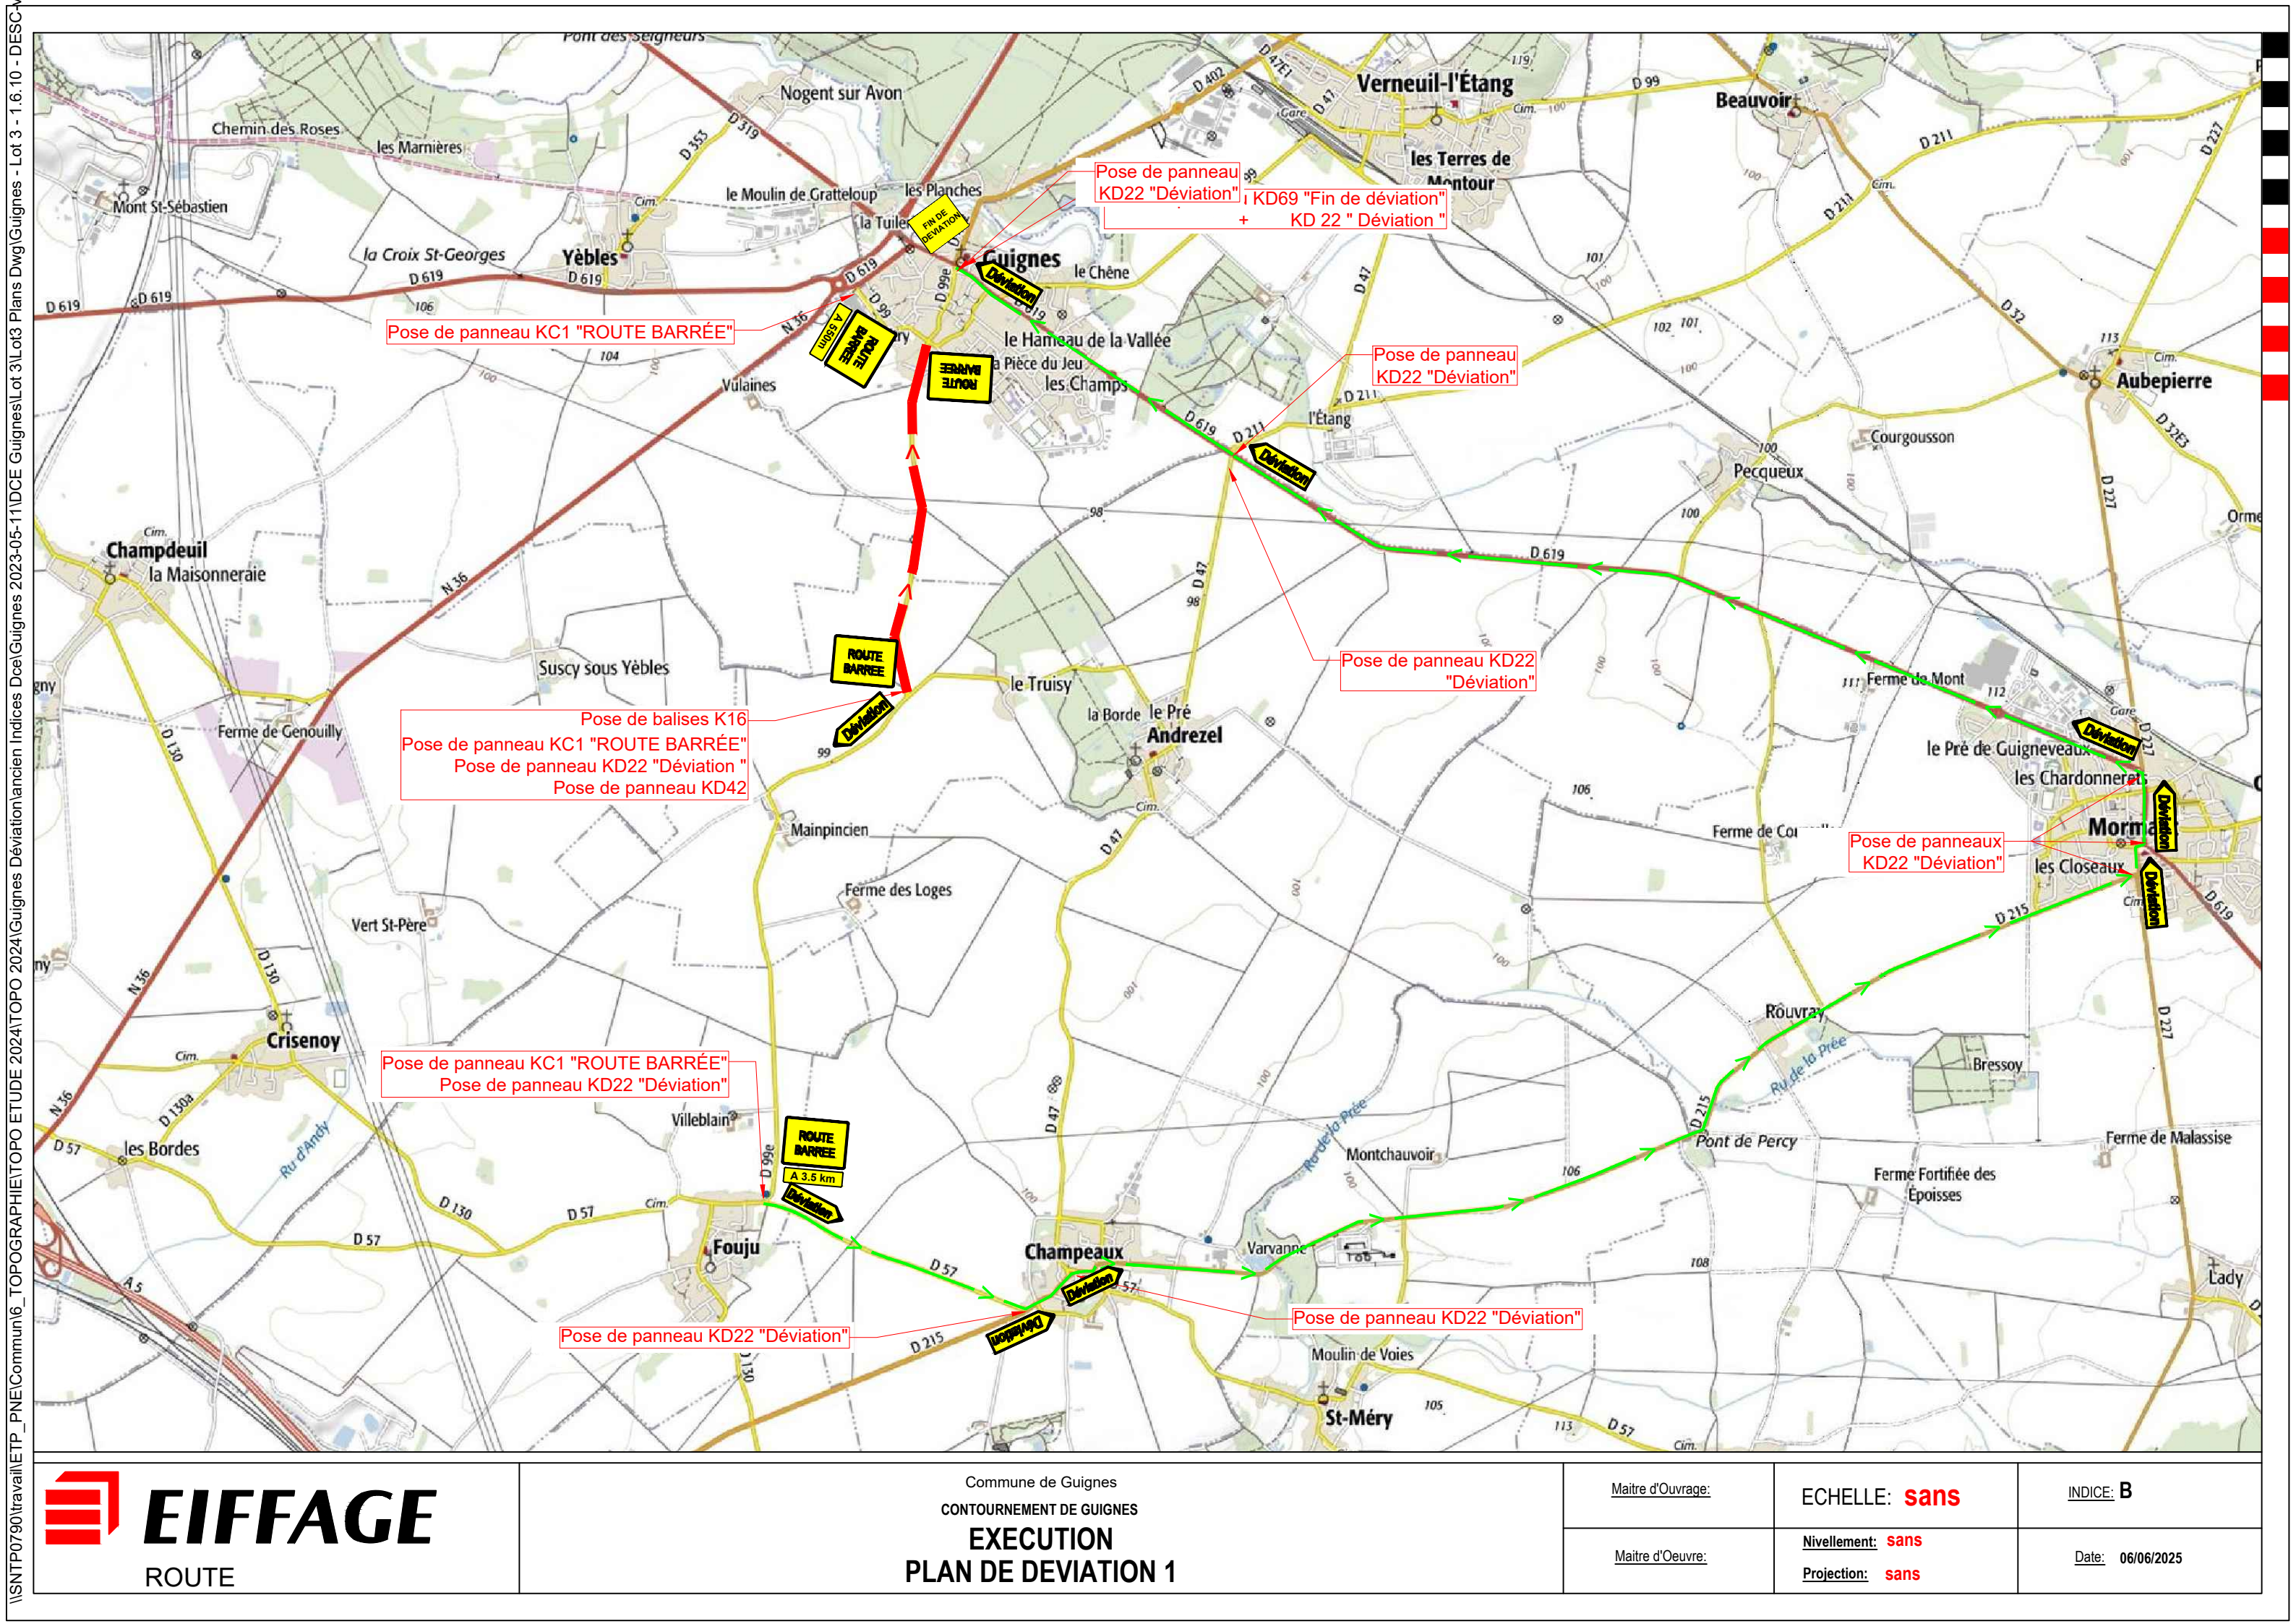

Commune de Guignes
CONTOURNEMENT DE GUIGNES
**EXECUTION
PLAN DE DEVIATION 1**

Maitre d'Ouvrage:	ECHELLE: sans	INDICE: B
Maitre d'Oeuvre:	Nivellement: sans Projection: sans	Date: 06/06/2025